


Allgemein  
Einstellhalle E-1

507 Hofgarten  
Laupen

NR. 507 V DAT. 28.08.2023 GR. A3 GEZ. ds REV.

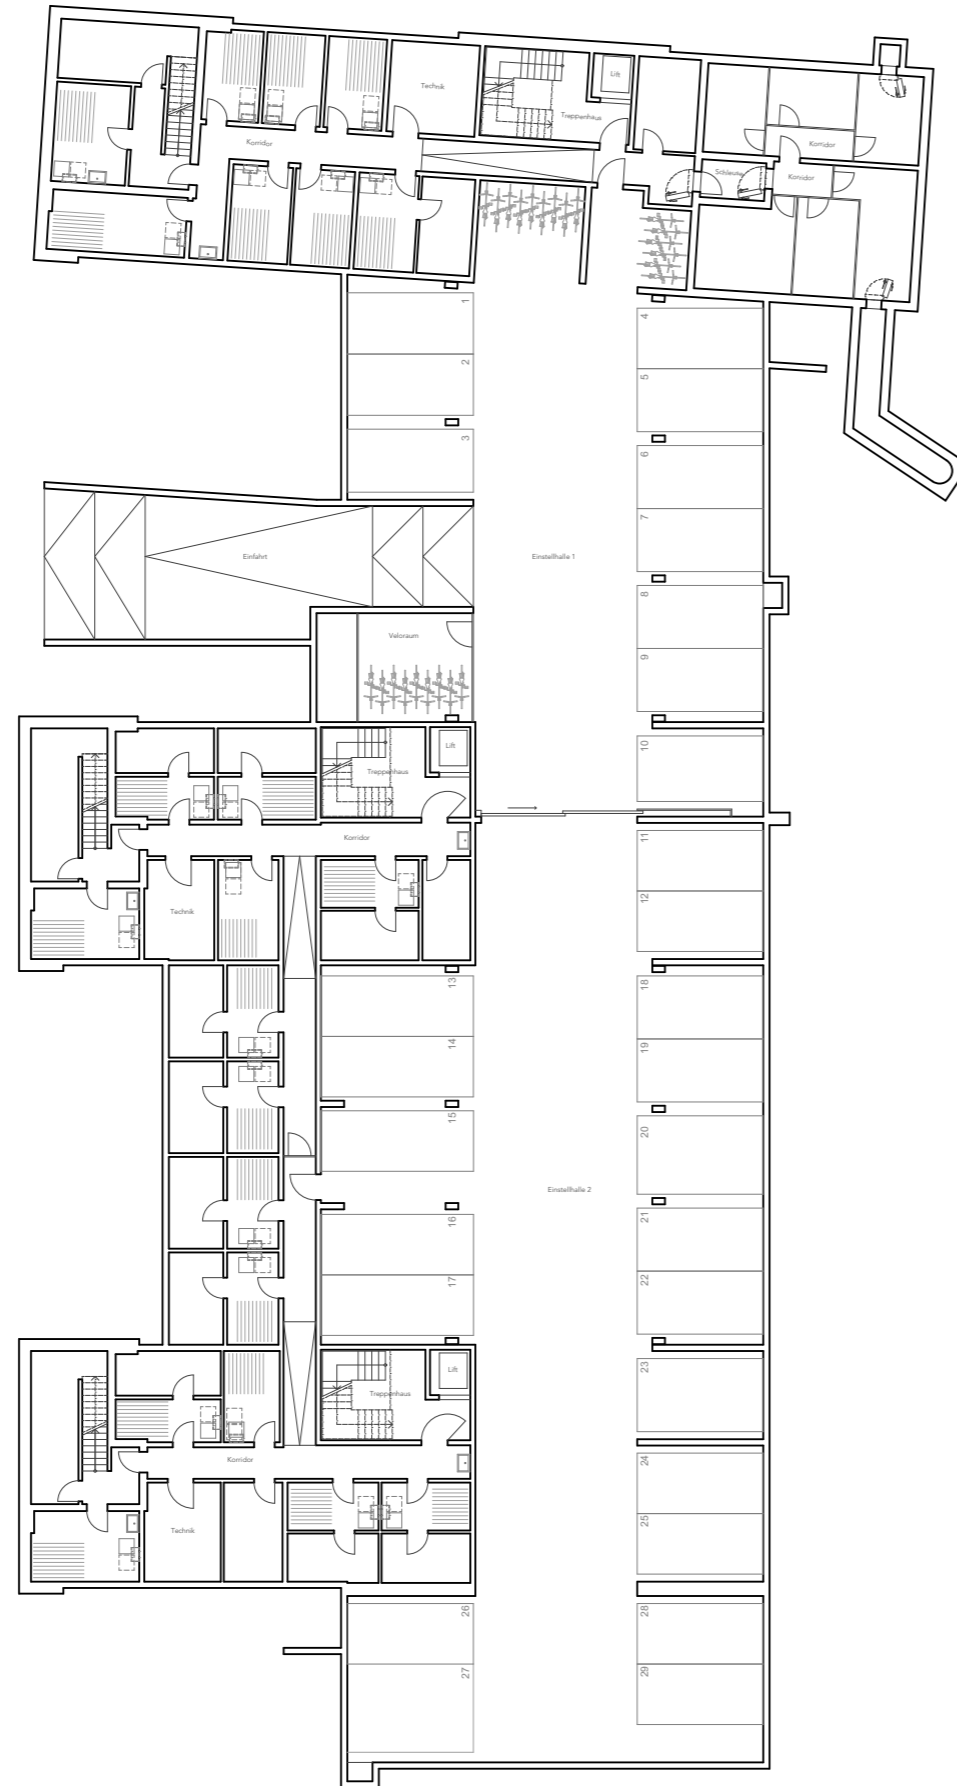

Allgemeines  
Geringfügige Änderungen bleiben vorbehalten.  
Die dargestellten Möblierungen sind im Kaufpreis nicht inbegriffen.

